

EDIFICIO T4 TORRE

34 VIVIENDAS GARAJES Y TRASTEROS
AREA F-51-3. POLIGONO 'EL VADO'.ZARAGOZA



PROMUEVE: Sociedad Cooperativa de Viviendas Aragonesas Cosuenda I

COMERCIALIZA: Gestihabitat
Calle Albarceda nº 1B, 1ºB,
50004 Zaragoza (Spain)
976 242 124



Gestihabitat

EDIFICIO T4 TORRE

34 VIVIENDAS GARAJES Y TRASTEROS
AREA F-51-3, POLIGONO 'EL VADO', ZARAGOZA




PROMUEVE: Sociedad Cooperativa de Viviendas Aragonesas Cooperanda I
COMERCIALIZA: Gestihabitat
Calle Alameda nº 1B, 1ºB,
50004 Zaragoza (Spain)
976 242 124



Gestihabitat

EDIFICIO TORRE T4

34 VIVIENDAS GARAJES Y TRASTEROS
AREA F-51-3. POLIGONO 'EL VADO' ZARAGOZA

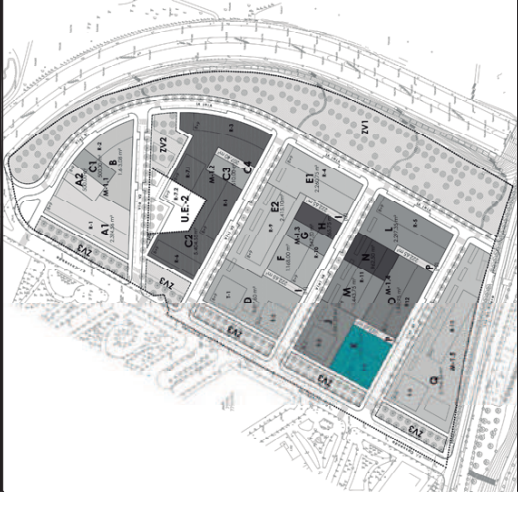

00/emplazamiento



e: 1/500

PROMUEVE: Sociedad Cooperativa de Viviendas Aragonesas Cosuenda I
COMERCIALIZA: Gestihabitat
Calle Albareda nº 1 B, 1º B,
50004 Zaragoza (Spain)
976 242 124



Gestihabitat



EDIFICIO TORRE T4

34 VIVIENDAS GARAJES Y TRASTEROS
AREA F-51-3, POLIGONO 'EL VADO', ZARAGOZA



01/plt. baja



RAMPA
MANCOMUNADA
PARA
SOTING.

SUELO PRIVADO DE USO
PRIVADO MANCOMUNADO DE
ACTUACION PREEXISTENTE
A RECONEXION DEL SECTOR

ACCESO
RODADO

SUELO PRIVADO
DE USO PRIVADO

ACCESO
PEATONAL

SUELO PRIVADO
DE USO PRIVADO
EDIFICIO T4

ZONA COMUN
EPIDIOCT

ACCESO
PEATONAL

c/. Ana Laguna



Septiembre 2017

PROMUEVE: Sociedad Cooperativa de Viviendas Aragonesas Cosuenda I
COMERCIALIZA: Gest Habitat
Calle Alameda nº 1B, 1ºB,
50004 Zaragoza (Spain)
976 242 124



EDIFICIO TORRE T4

34 VIVIENDAS GARAJES Y TRASTEROS
 AREA F-51-3. POLIGONO 'EL VADO' ZARAGOZA



02/plt. 1ª

VIVIENDA A

Sup. útil interior 99,00m²
 Sup. útil exterior terrazas 20,00m²
 Sup. útil total 119,00m²

VIVIENDA B

Sup. útil interior 83,00m²
 Sup. útil exterior terrazas 14,00m²
 Sup. útil total 97,00m²

VIVIENDA C

Sup. útil interior 70,00m²
 Sup. útil exterior terrazas 12,00m²
 Sup. útil total 82,00m²

VIVIENDA D

Sup. útil interior 112,00m²
 Sup. útil exterior terrazas 22,00m²
 Sup. útil total 134,00m²

PROMUEVE: Sociedad Cooperativa de Viviendas Aragonesas Cosuenda I

COMERCIALIZA: Gesthabitat


Calle Albarada nº 1 B, 1ºB.

50004 Zaragoza (Spain)

976 242 124



Gesthabitat

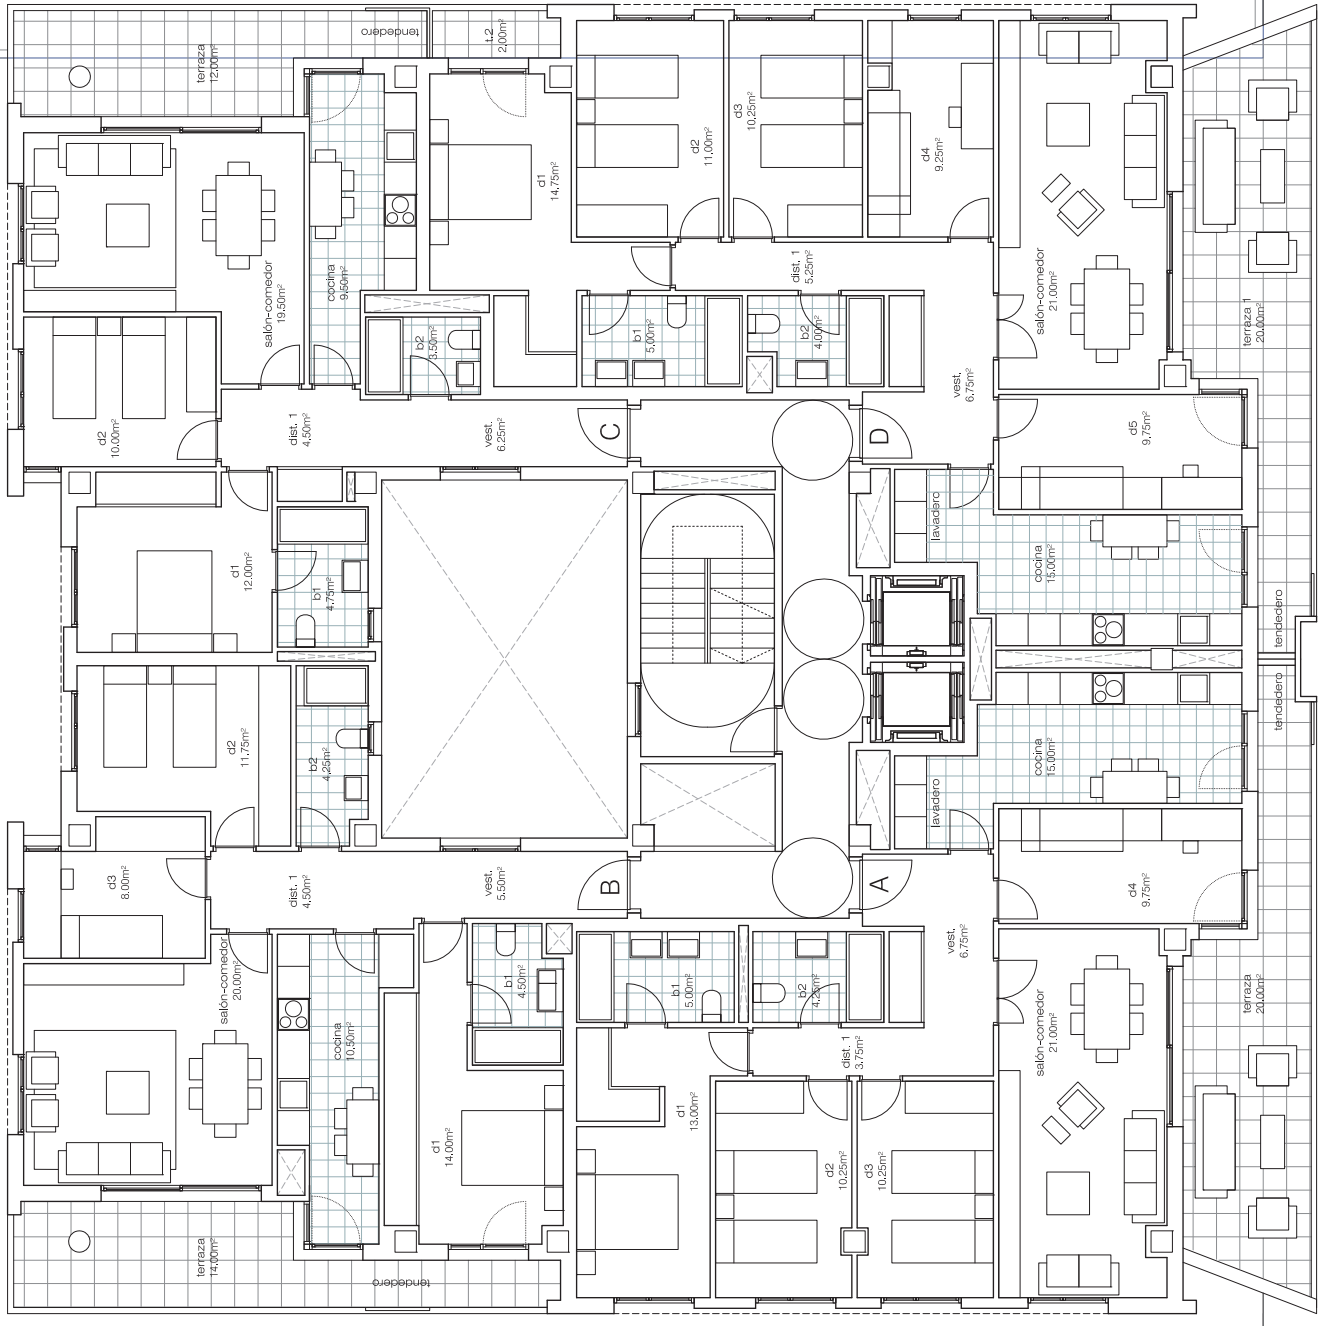

Septiembre 2017

EDIFICIO TORRE T4

34 VIVIENDAS GARAJES Y TRASTEROS
 AREA F-51-3, POLIGONO 'EL VADO', ZARAGOZA



03/ plts. 2ª a 7ª

VIVIENDA A

Sup. útil interior 99,00m²
 Sup. útil exterior terrazas 20,00m²
 Sup. útil total 119,00m²

VIVIENDA B

Sup. útil interior 83,00m²
 Sup. útil exterior terrazas 12,00m²
 Sup. útil total 95,00m²

VIVIENDA C

Sup. útil interior 70,00m²
 Sup. útil exterior terrazas 12,00m²
 Sup. útil total 82,00m²

VIVIENDA D

Sup. útil interior 112,00m²
 Sup. útil exterior terrazas 20,00m²
 Sup. útil total 132,00m²


PROMUEVE: Sociedad Cooperativa de Viviendas Aragonesas Cosuenda I

COMERCIALIZA: Gestihabitat

Calle Alameda nº 1 B, 1ºB,
 50004 Zaragoza (Spain)
 976 242 124



Gestihabitat

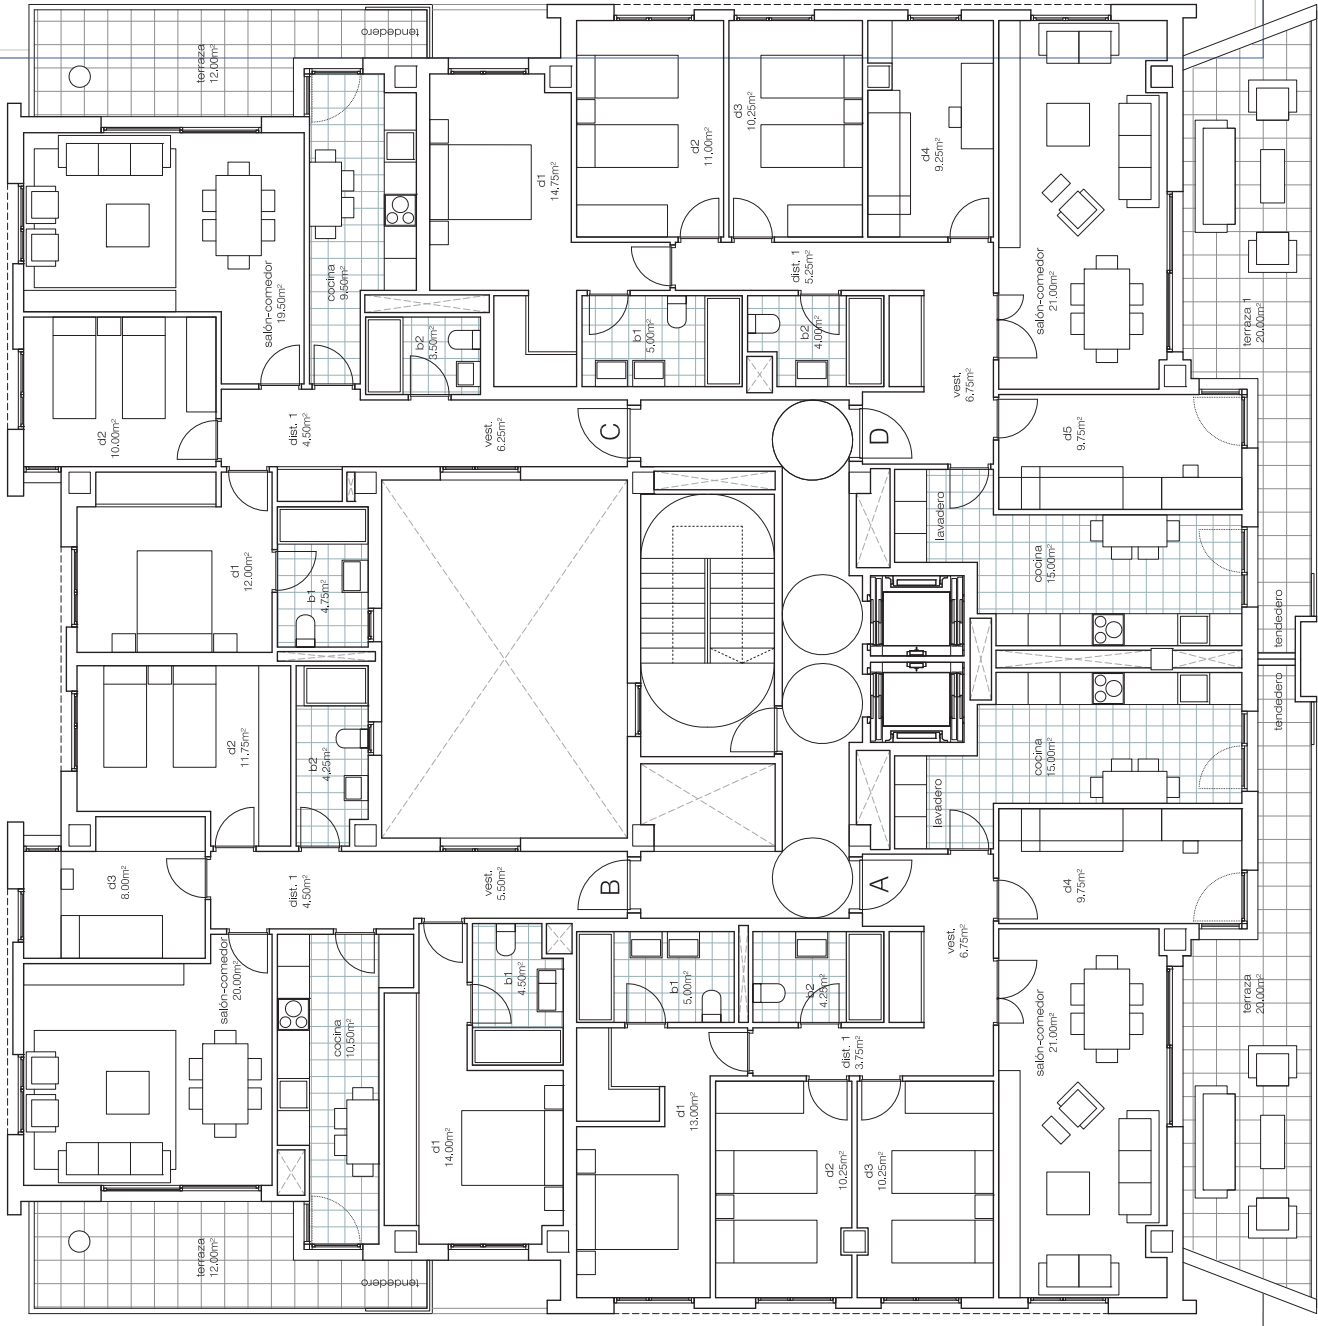

Septiembre 2017

EDIFICIO TORRE 4

34 VIVIENDAS GARAJES Y TRASTEROS
 AREA F-51-3, POLIGONO 'EL VADO', ZARAGOZA



04/plt. 8ª

VIVIENDA A


Sup. útil interior 97.50m²
 Sup. útil exterior terrazas 24.25m²
 Sup. útil total 121.75m²

VIVIENDA B

Sup. útil interior 129.00m²
 Sup. útil exterior terrazas 37.00m²
 Sup. útil total 166.00m²

VIVIENDA C

Sup. útil interior 112.25m²
 Sup. útil exterior terrazas 24.25m²
 Sup. útil total 136.50m²

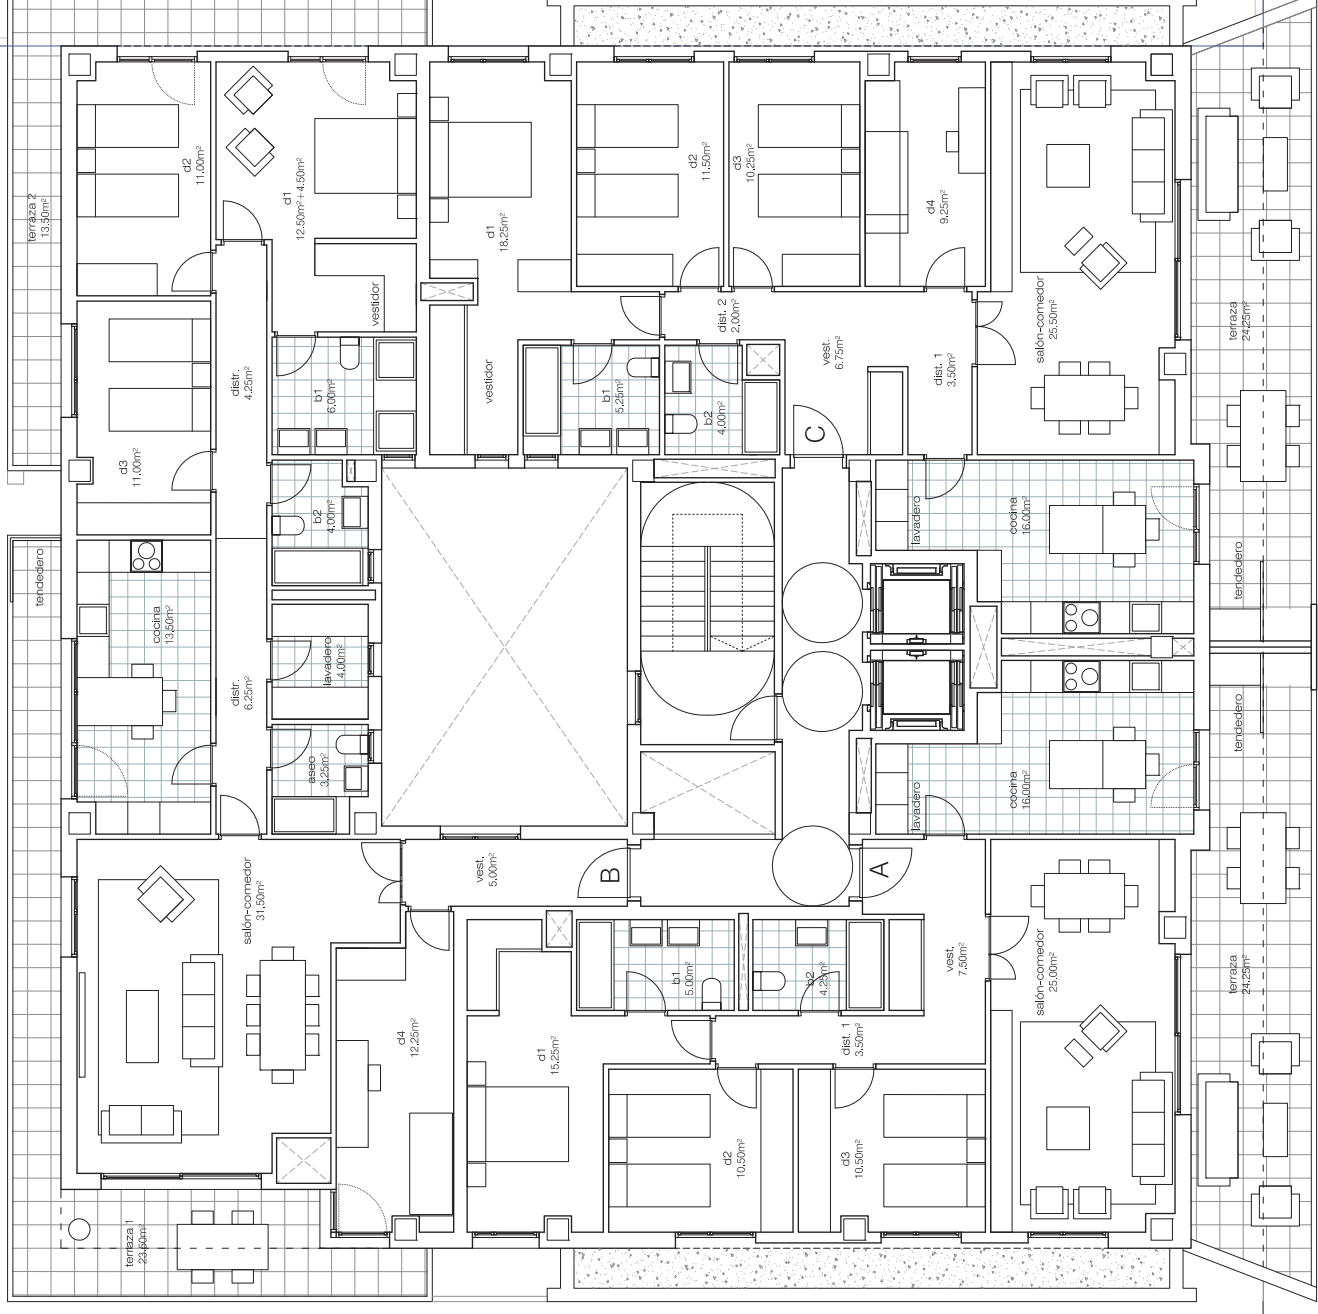

Septiembre 2017

PROMUEVE: Sociedad Cooperativa de Viviendas Aragonesas Cosuenda I

COMERCIALIZA: Gestihabitat
 Calle Albareda nº 1B, 1ºB,
 50004 Zaragoza (Spain)
 976 242 124



Gestihabitat

EDIFICIO TORRE T4

34 VIVIENDAS GARAJES Y TRASTEROS
 AREA F-51-3. POLIGONO 'EL VADO'. ZARAGOZA



05/plt. 9ª

VIVIENDA A

Sup. útil interior 100.75m²
 Sup. útil exterior terrazas 113.00m²
 Sup. útil total 213.75m²

VIVIENDA B

Sup. útil interior 131.25m²
 Sup. útil exterior terrazas 190.00m²
 Sup. útil total 321.25m²

VIVIENDA C


Sup. útil interior 116.75m²
 Sup. útil exterior terrazas 113.00m²
 Sup. útil total 229.75m²

PROMUEVE: Sociedad Cooperativa de Viviendas Aragonesas Cosuenda I

COMERCIALIZA: Gestihabitat
 Calle Albarada nº 1B, 1ºB,
 50004 Zaragoza (Spain)
 976 242 124



Gestihabitat

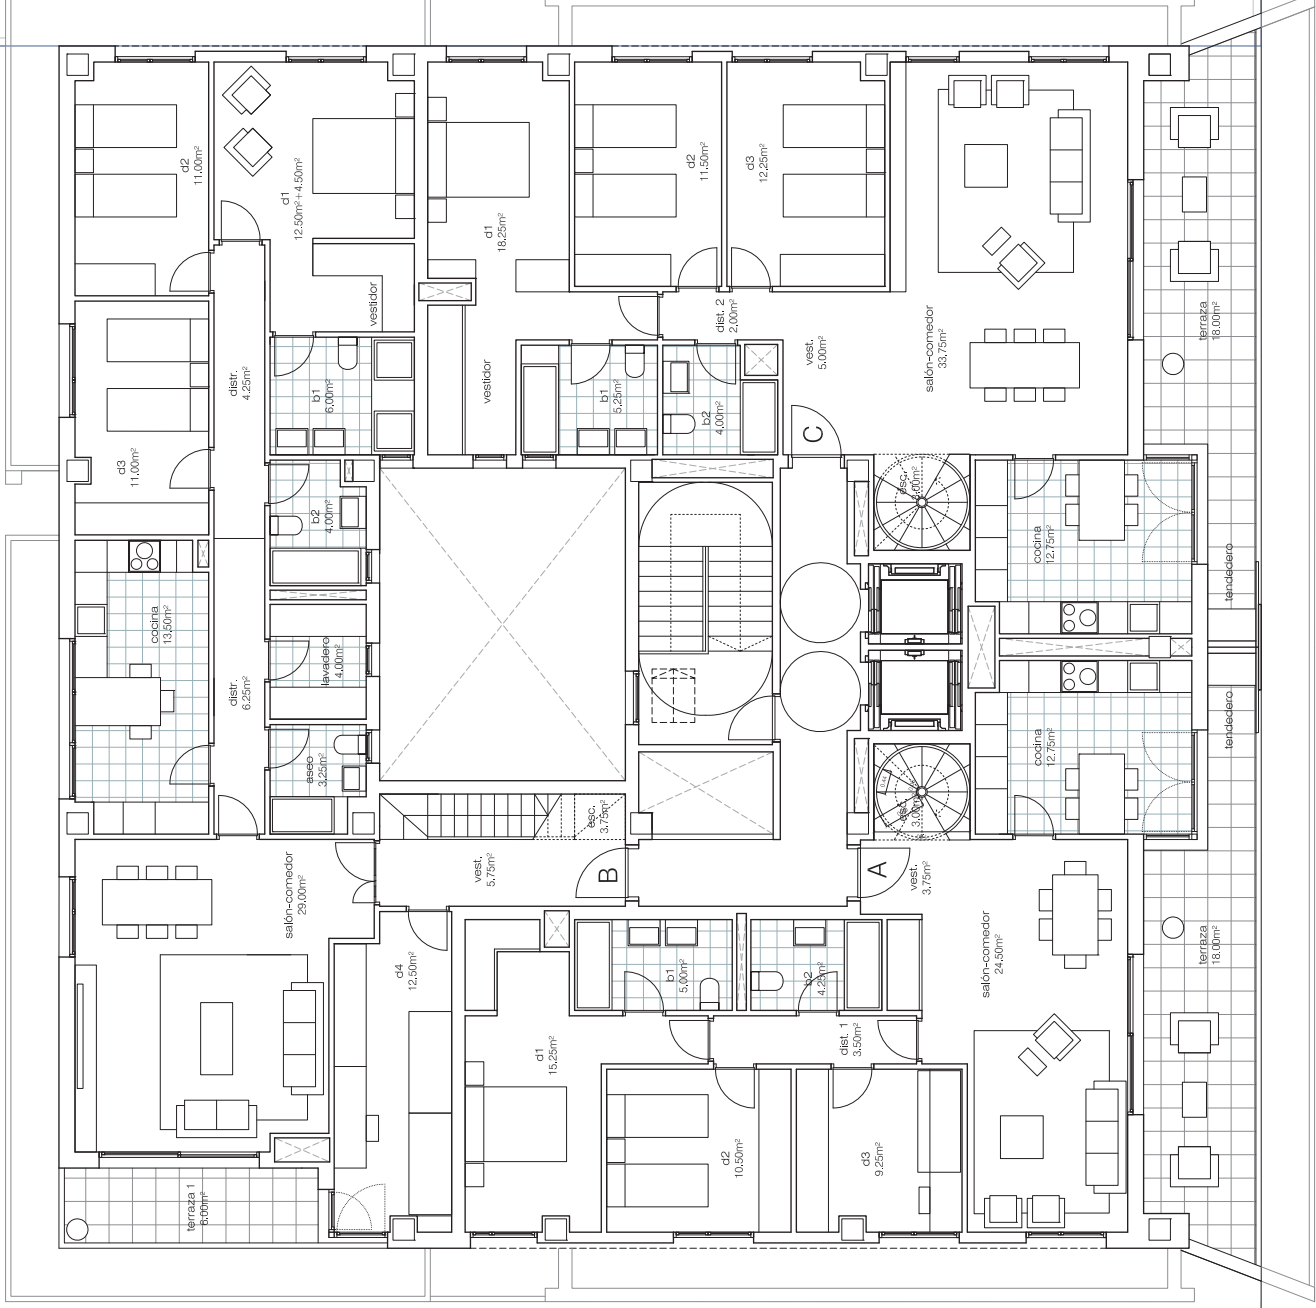


Septiembre 2017

EDIFICIO TORRE T4

34 VIVIENDAS GARAJES Y TRASTEROS
AREA F-51-3, POLIGONO 'EL VADO', ZARAGOZA



06/plt. solárium

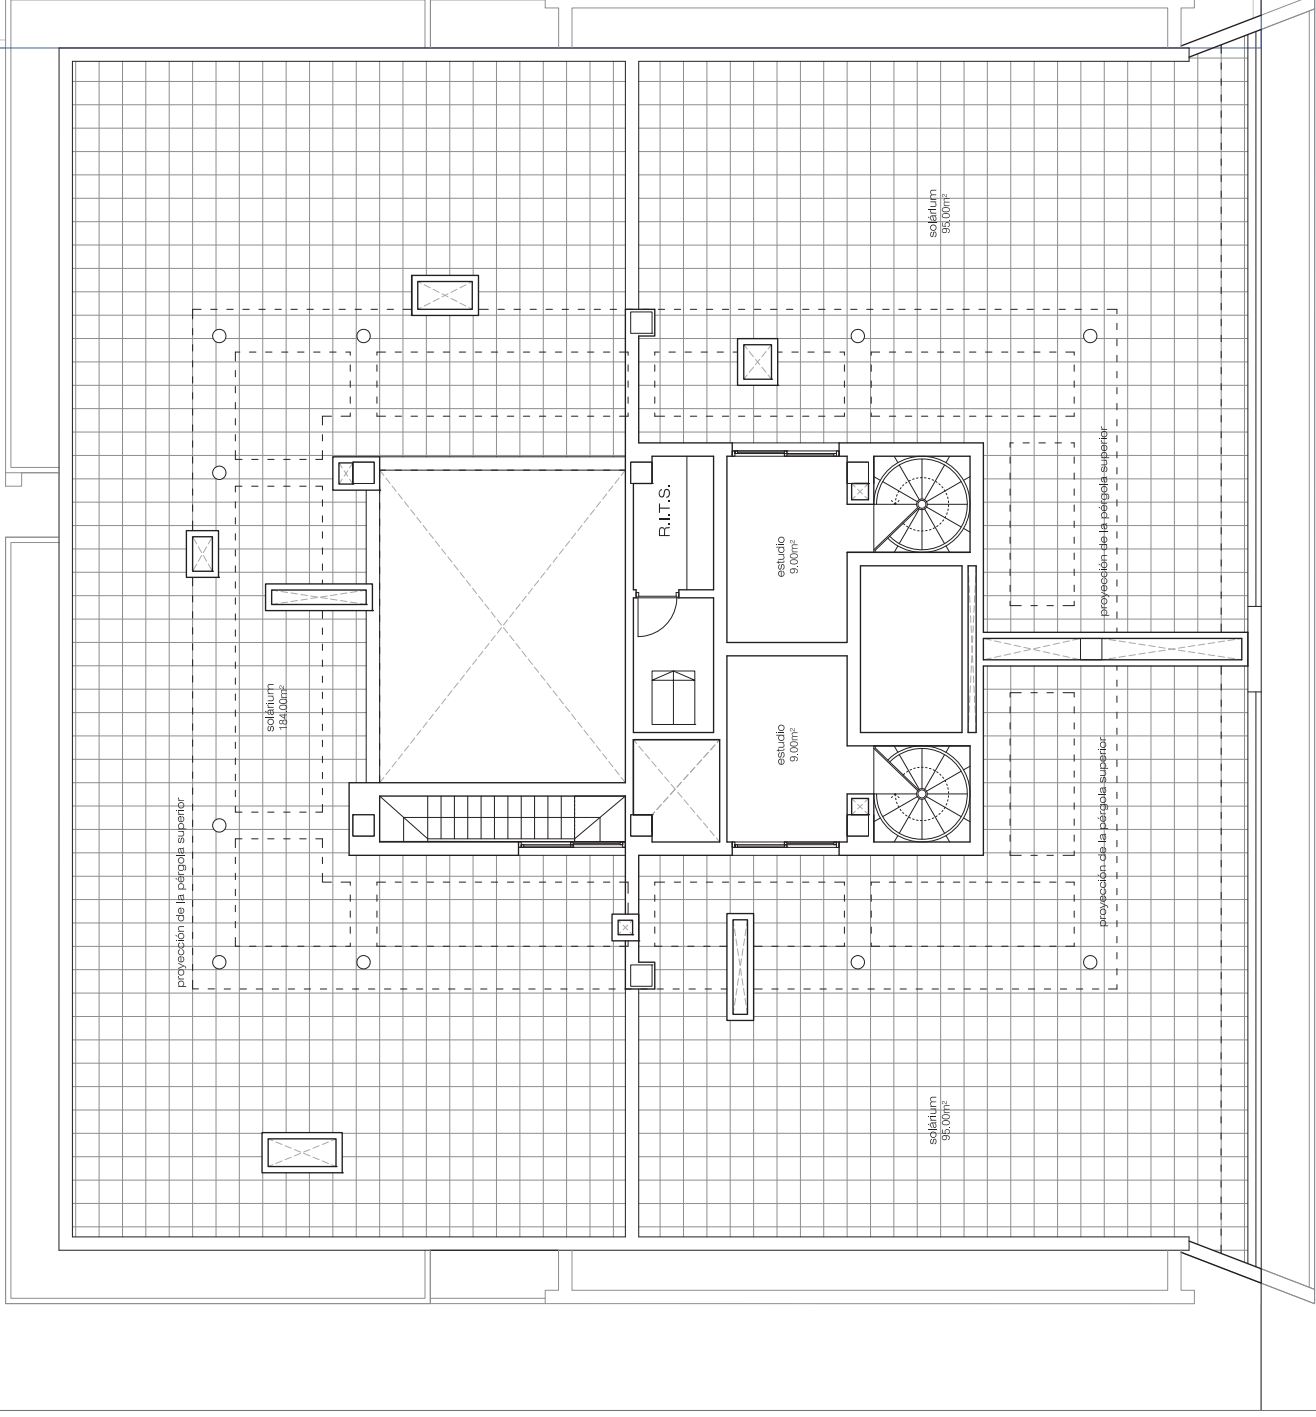

PROMUEVE: Sociedad Cooperativa de Viviendas Aragonesas Cosuenda I
 COMERCIALIZA: Gestihabitat
 Calle Albarada nº 1 B, 1ºB,
 50004 Zaragoza (Spain)
 976 242 124



Septiembre 2017

